


Plan des espaces

Espace TRESSERVE Niveau rez-de-chaussée haut

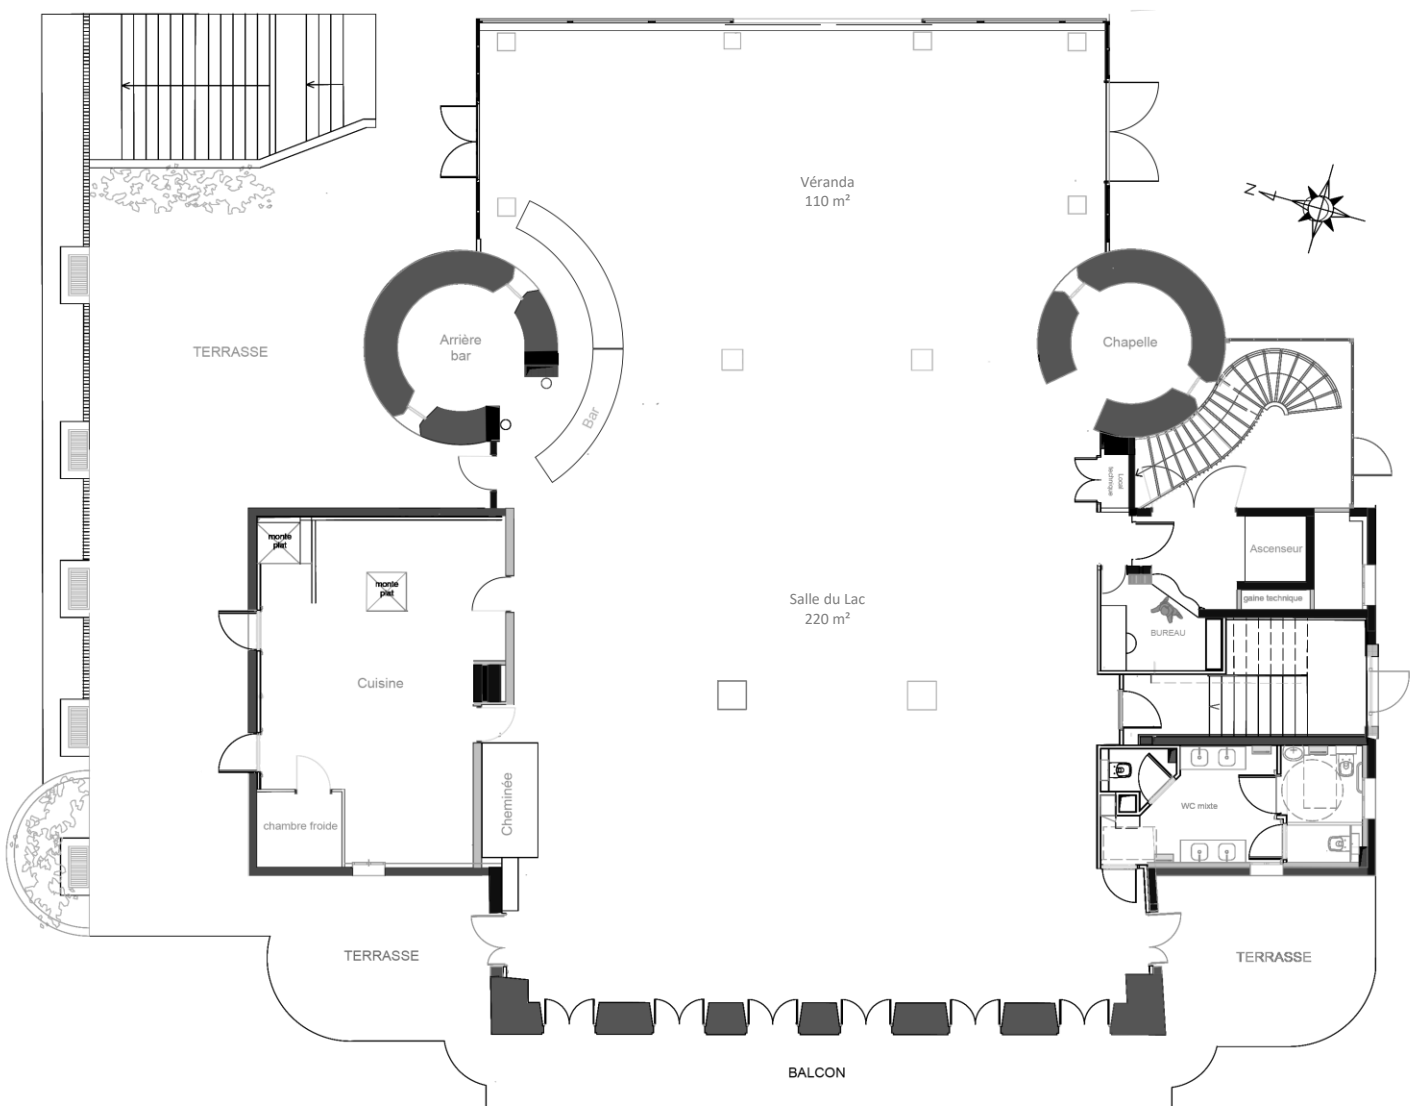


Le Château de Tresserve – 205 Bord du Lac – 73100 Tresserve

Tél : +33 6 49 28 68 10 - info@chateaudetresserve.com


Siège social : 157, av. du grand port – 73100 Aix-les-Bains - SNC au capital de 10 000 euros - RCS Chambéry

Siret : 832 271 985 00018 - NAF 6820 B - N° TVA intracommunautaire : FR 77832271985

Espace BONPORT Niveau rez-de-chaussée bas

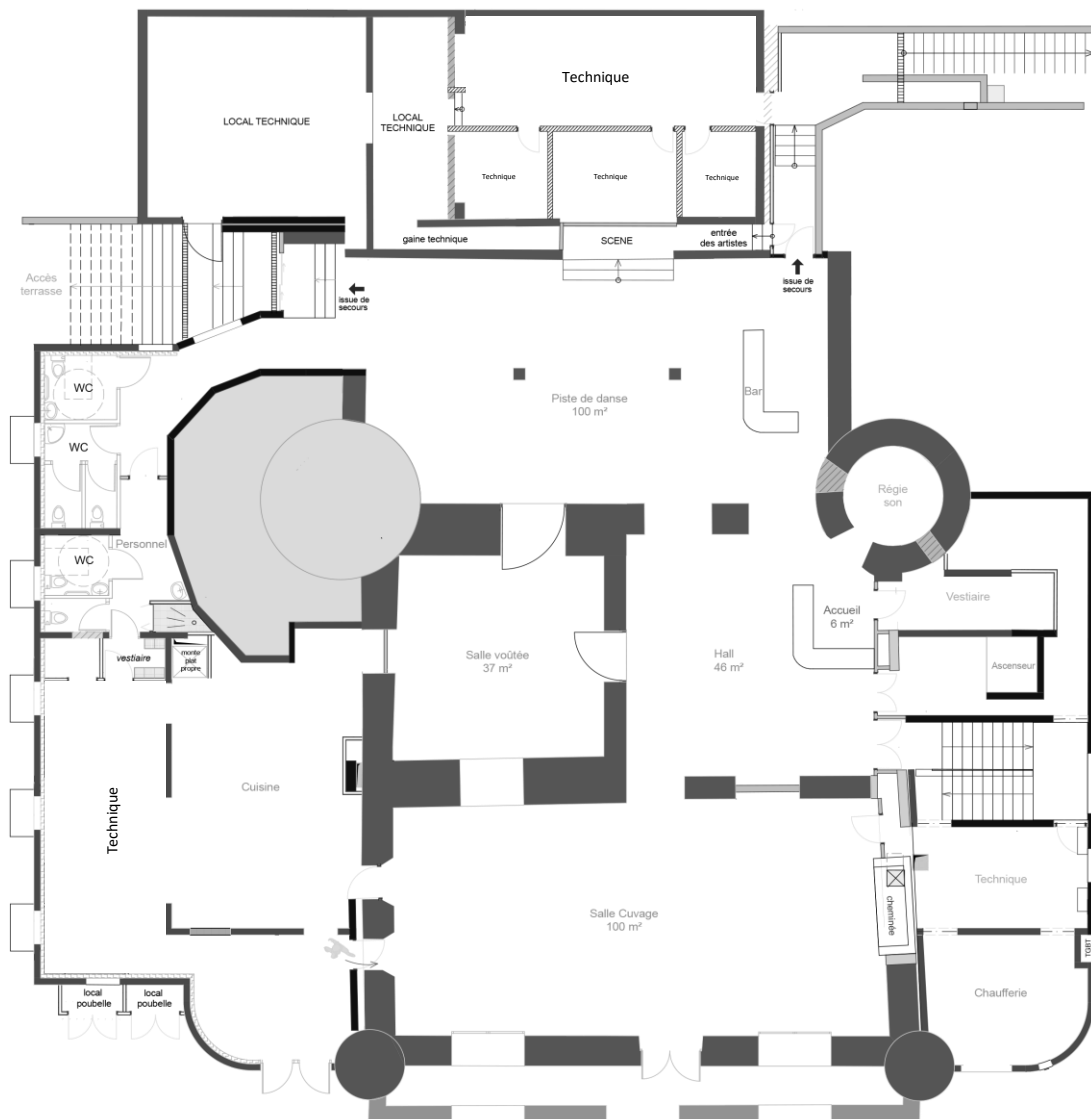

Exemple formule banquet Espace TRESSERVE

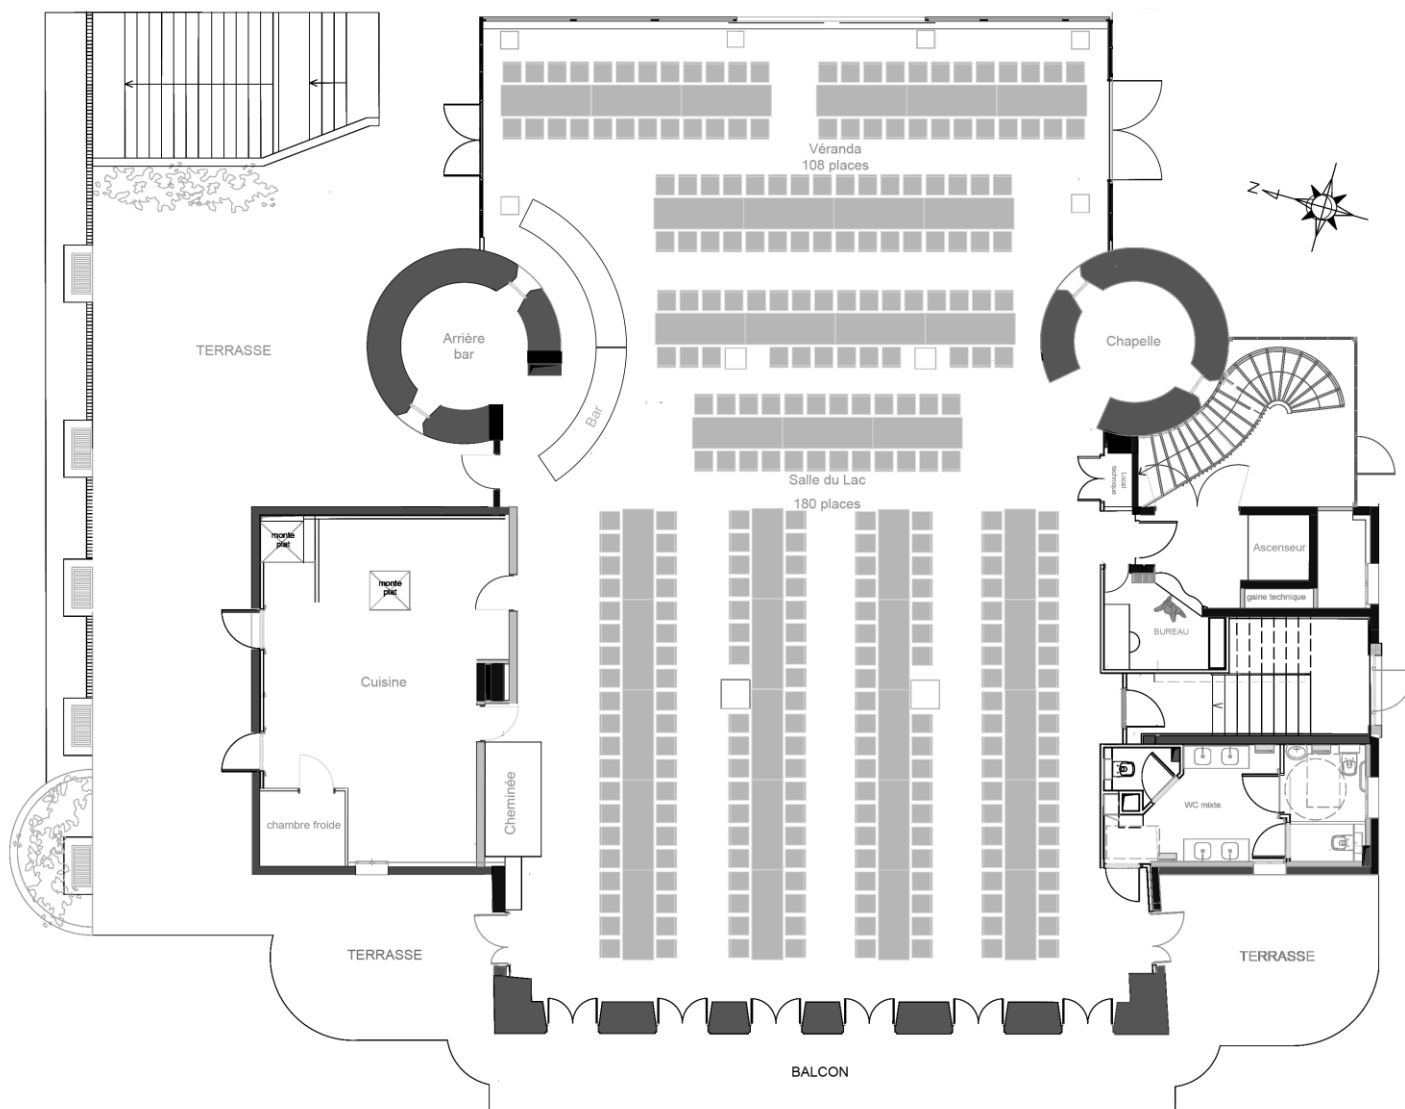


Le Château de Tresserve – 205 Bord du Lac – 73100 Tresserve

Tél : +33 6 49 28 68 10 - info@chateaudetresserve.com

Siège social : 157, av. du grand port – 73100 Aix-les-Bains – SNC au capital de 10 000 euros – RCS Chambéry

Siret : 832 271 985 00018 – NAF 6820 B – N° TVA intracommunautaire : FR 77832271985

Exemple formule assemblée Espace TRESSERVE

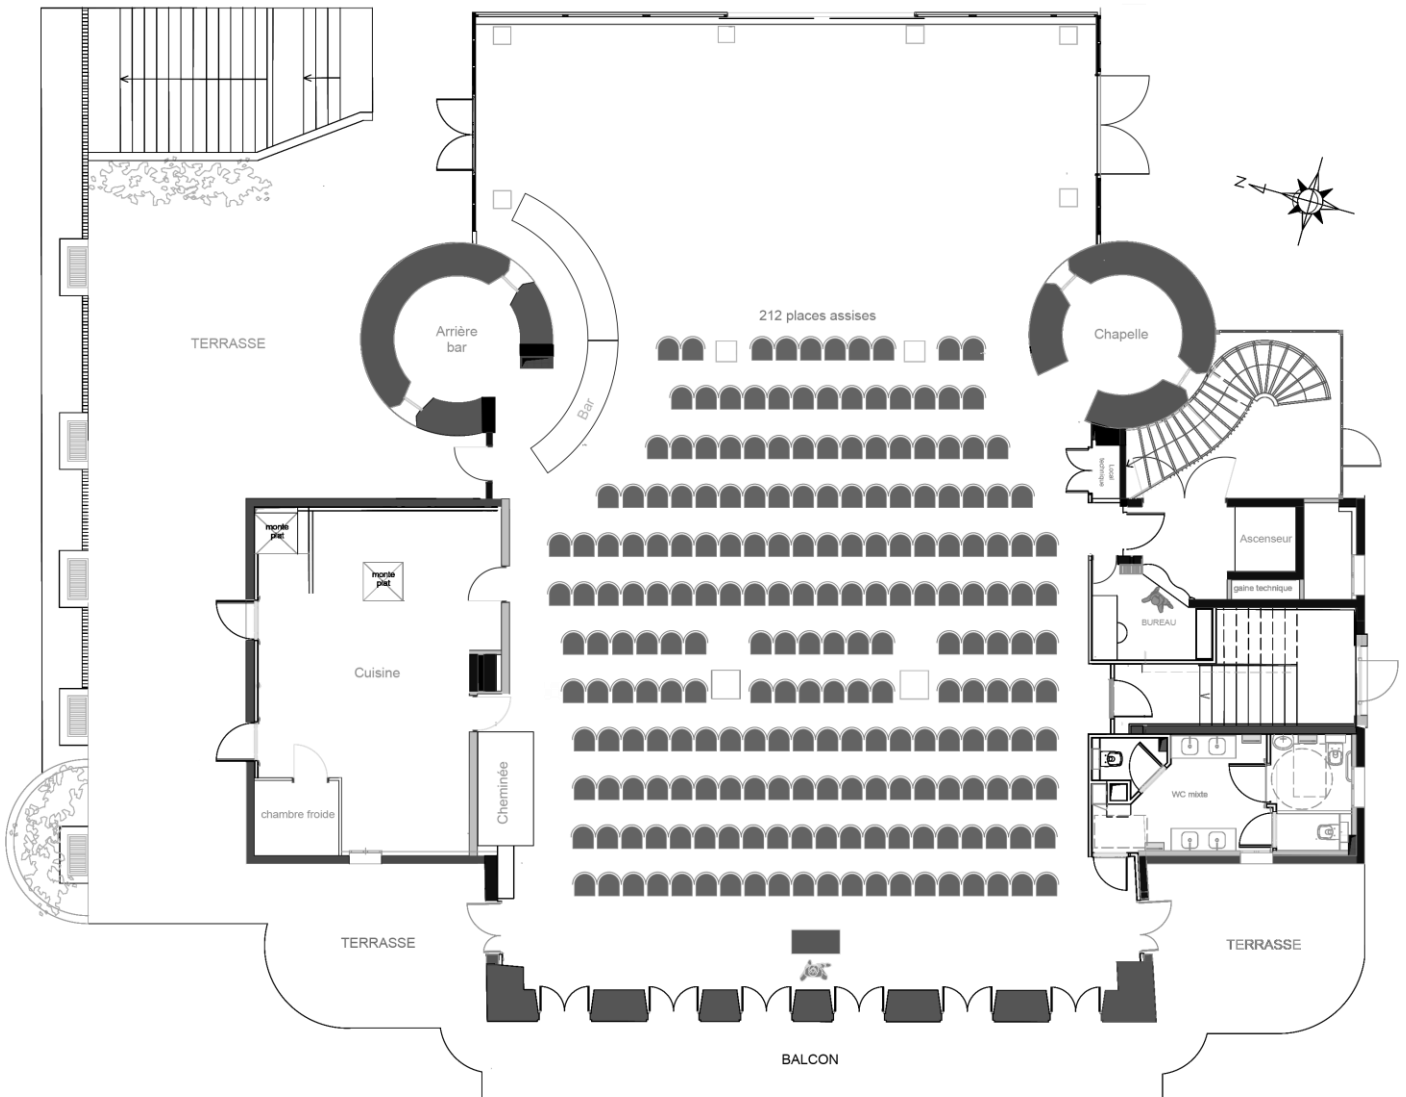

Le Château de Tresserve – 205 Bord du Lac – 73100 Tresserve

Tél : +33 6 49 28 68 10 - info@chateaudetresserve.com

Siège social : 157, av. du grand port – 73100 Aix-les-Bains – SNC au capital de 10 000 euros – RCS Chambéry

Siret : 832 271 985 00018 – NAF 6820 B – N° TVA intracommunautaire : FR 77832271985

Tableau des surfaces

Espaces	Surfaces					Informations techniques
Rez-de-chaussée haut						
Salle du Lac	220 m ²	200	147	180	212	Climatisée, sonorisée, vidéo, micro HF
Véranda	110 m ²	100	73	108	80	Climatisée, sonorisée, micro HF
Salle du Lac + Véranda	330 m ²	300	220	288	290	Climatisées, sonorisées, vidéo, micro HF
Rez-de-chaussée bas						
Salle cuvage	100 m ²	80	76	86	100	Climatisée, sonorisée, vidéo, micro HF
Hall accueil	46 m ²	30	-	-	-	Climatisée, sonorisée
Salle voûtée	37 m ²	15	-	-	-	Climatisée, sonorisée
Piste de danse	100 m ²	80	-	-	-	Climatisée, sonorisée, vidéo, micro HF, jeux de lumières

Disposition			
	cocktail		Banquet
	Tables rondes		Théâtre